



E-9
)J


E-7

ALAMBRADA

ALAMBRADA

AREA 2
1,741.79 M2

ALAMBRADA

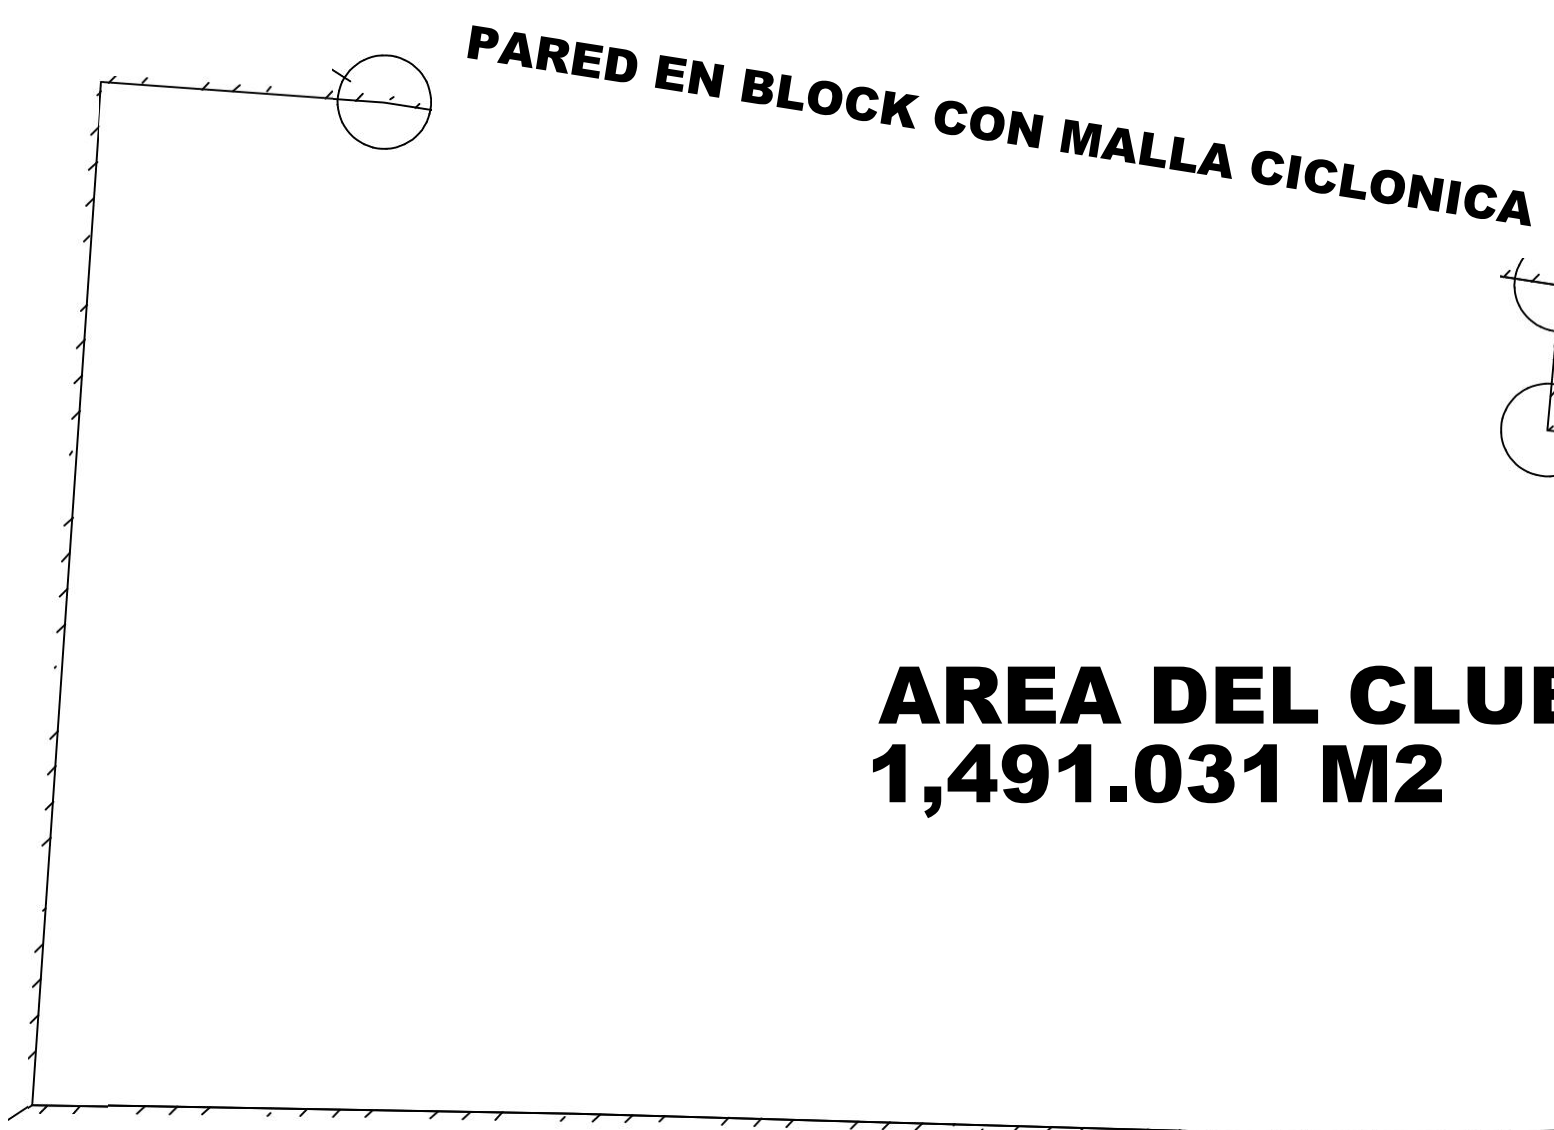

AREA DEL CLUB
1,491.031 M2

E-1

AREA 1
1043.379 M2

ALAMBRADA

CASAS
AREA: 459.76 M2

CARR. PALENQUE



PROYECCION UTM, ZONA 19 NORTE

EST.	X	Y	RUMBOS	DIST.
1	382,837.64	2,033,924.58	S 09° 17' W	19.47
2	382,834.50	2,033,905.37	N 84° 14' W	07.77
3	382,826.77	2,033,906.15	N 71° 12' W	08.65
4	382,818.58	2,033,908.94	S 26° 43' W	00.52
5	382,818.35	2,033,908.48	S 88° 37' W	11.60
6	382,806.75	2,033,908.20	N 88° 25' W	21.16
7	382,785.60	2,033,908.78	N 89° 04' W	14.72
8	382,770.89	2,033,909.02	N 03° 53' E	27.81
9	382,772.77	2,033,936.77	S 85° 55' E	07.69
10	382,780.44	2,033,936.22	S 81° 08' E	32.30
11	382,812.35	2,033,931.24	S 05° 09' W	03.94
12	382,812.00	2,033,927.32	S 83° 44' E	24.27
13	382,836.13	2,033,924.67	S 86° 32' E	01.52



REV.	FECHA	OBJETO-DE-REVISION	APROBADO	<p>Provincia: San Cristobal</p>	<p>EGEHID</p>	<p>EMPRESA DE GENERACION HIDROELECTRICA DOMINICANA</p> <p>GERENCIA DE PROYECTOS ESPECIALES</p>	DISEÑO:	COLABORACION:	<p>CLUB SOL NACIENTE</p>	<p>Planimetria</p>
-	-	-	-				CÁLCULO:	VISTO:		
-	-	-	-				APROBADO:	RUTA:		
0	-	-	-				<p>Ing. Aristoteles Carbajal GERENTE DE PROYECTOS ESPECIALES</p>			